


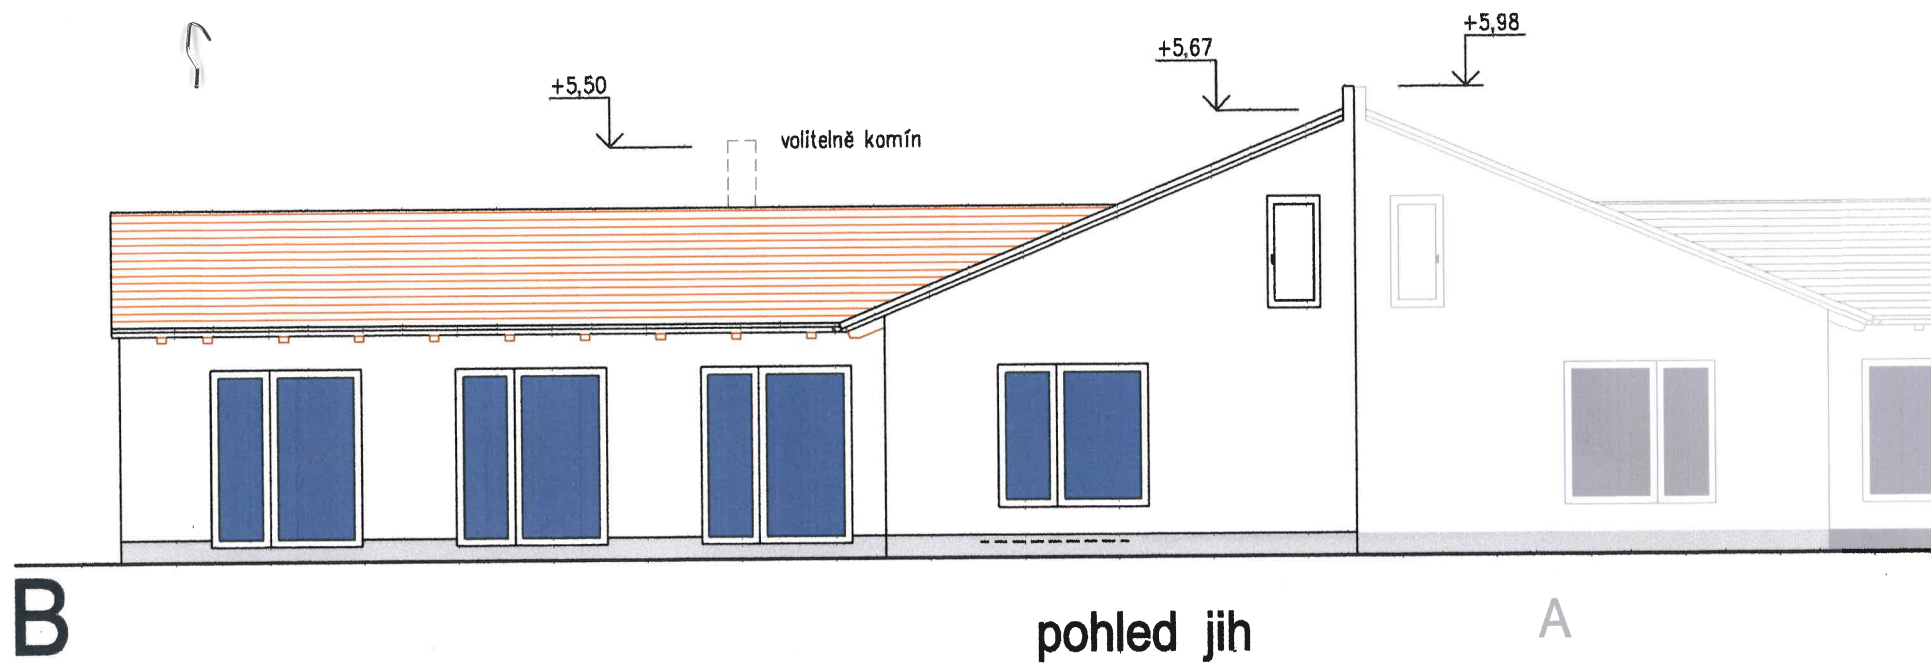

dům: DD9 A+B

pohled

DD9-2.8



ing. arch. Petr Žížala

září 2011

stupeň DPS změna stavby

Zavádilka u Boru – V. etapa

1:100