


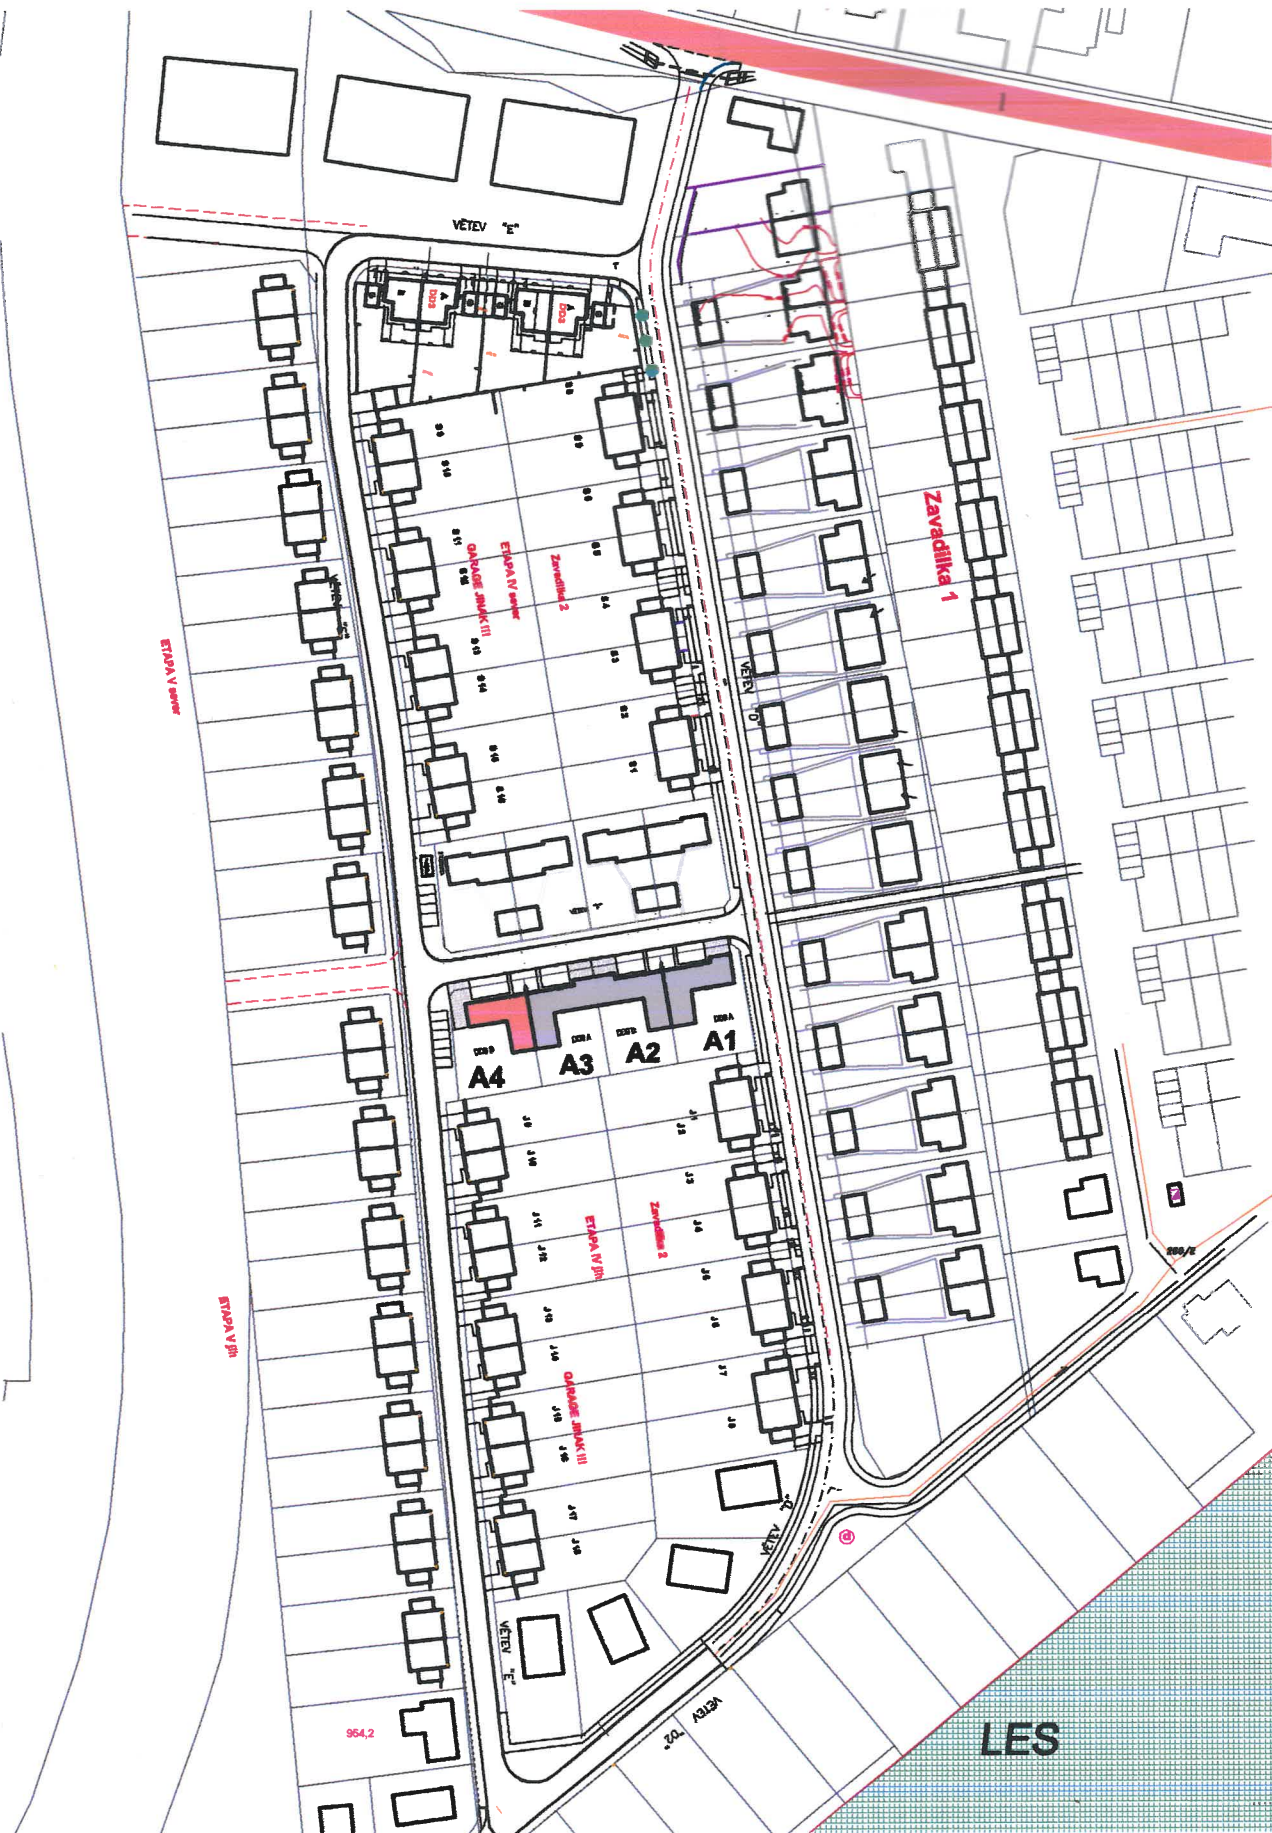

- sousedící dvojům
- objekt změny



dům: DD9 B
Situace přehledná

S 1



ing. arch. Petr Žižala 1:2000

září 2011
 stupeň DPS změna stavby

Zavádilka u Boru – V. etapa