


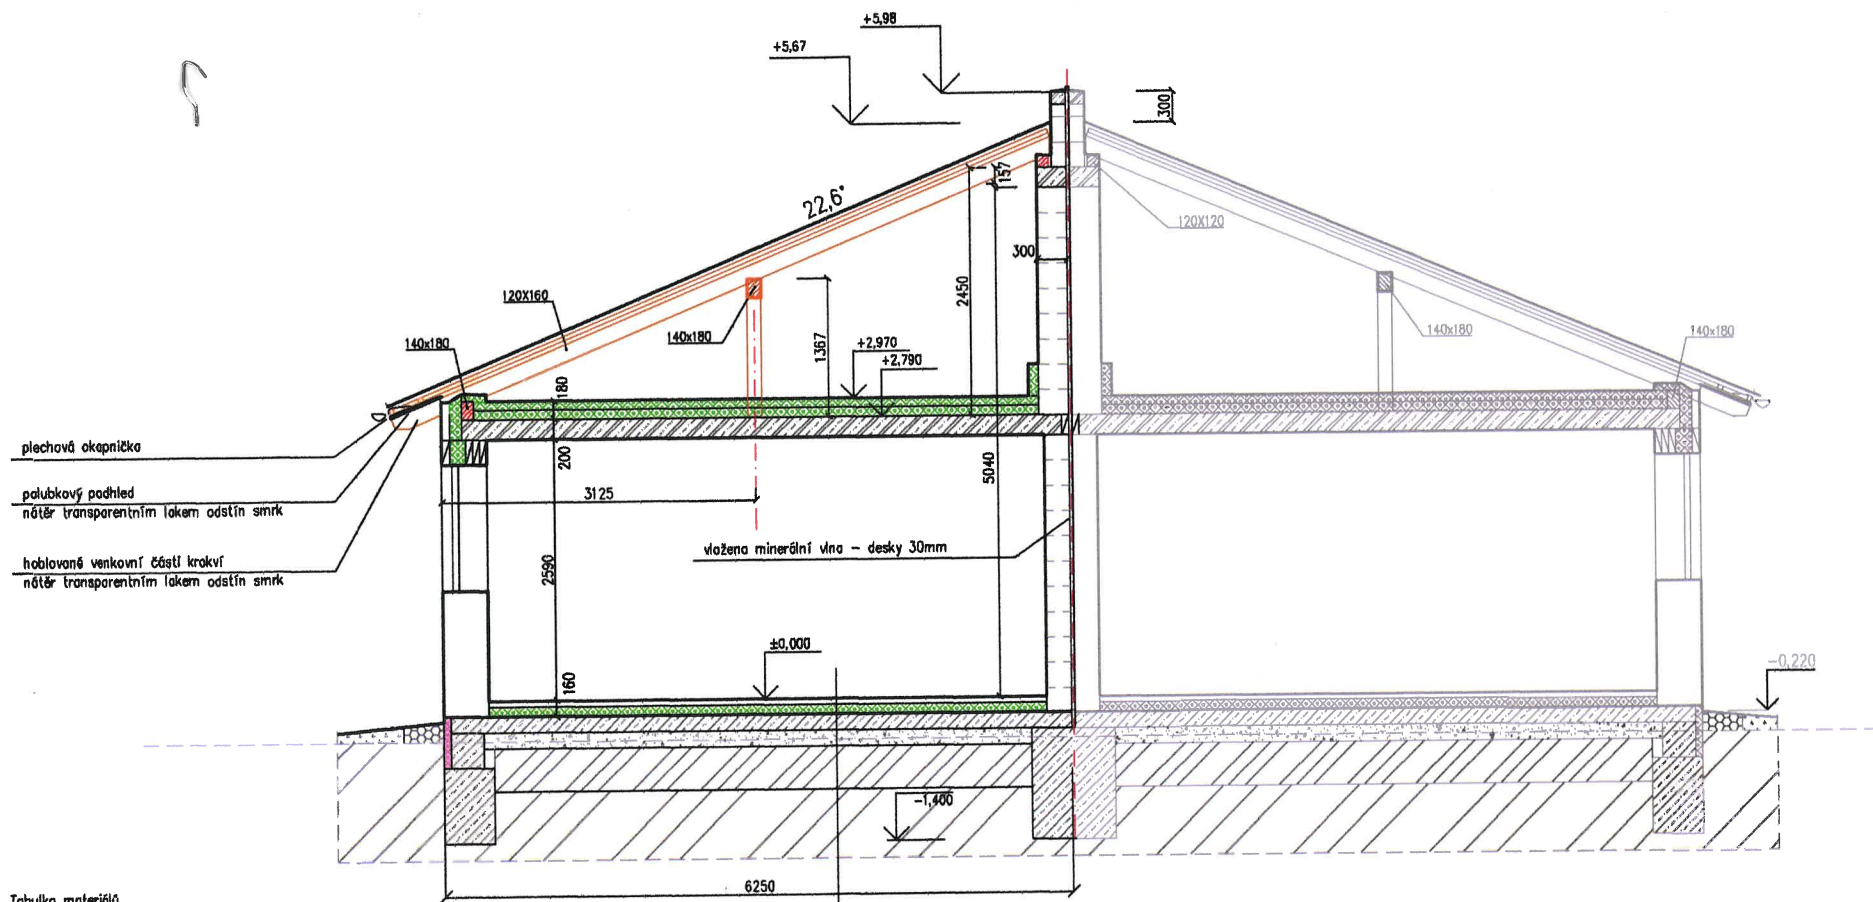

Tabulka materiálů

	svislé konstrukce jsou z cihelného systému
	tepelná izolace
	tepelná izolace základů
	železobeton
	beton prostý
	rostlá zemina
	hutněná nebo rostlá zemina (podle geol. průzkumu)
	žtěr
	obložky - kačír
	ornice

DD9 B

- PODLAHA DLE DOHODY
- IZOLACE PROTI VLHKOSTI ev. RADONU NATAVENÁ CELOPLOŠNĚ NAPŘ. PLYELAST
- PENETRACE ASFALT. NÁTĚREM
- PODKLADNÍ BETON 150 mm SE SÍŤÍ AQ 30 (20mm OD SPODNÍ STRANY S PŘESAHEM 350mm)
- KAMENIVO POK 63-128 TL 150-200 MM
- ROSTLÝ TERÉN NEBO HUTNĚNÝ NÁSYP

(S1)

DD9 A

dům: DD9 B

řez A-A



ing. arch. Petr Žizala

zří 2011
stupeň DPS změna stavby

Zavádilka u Boru - V. etapa

DD9-2.4

1:75