


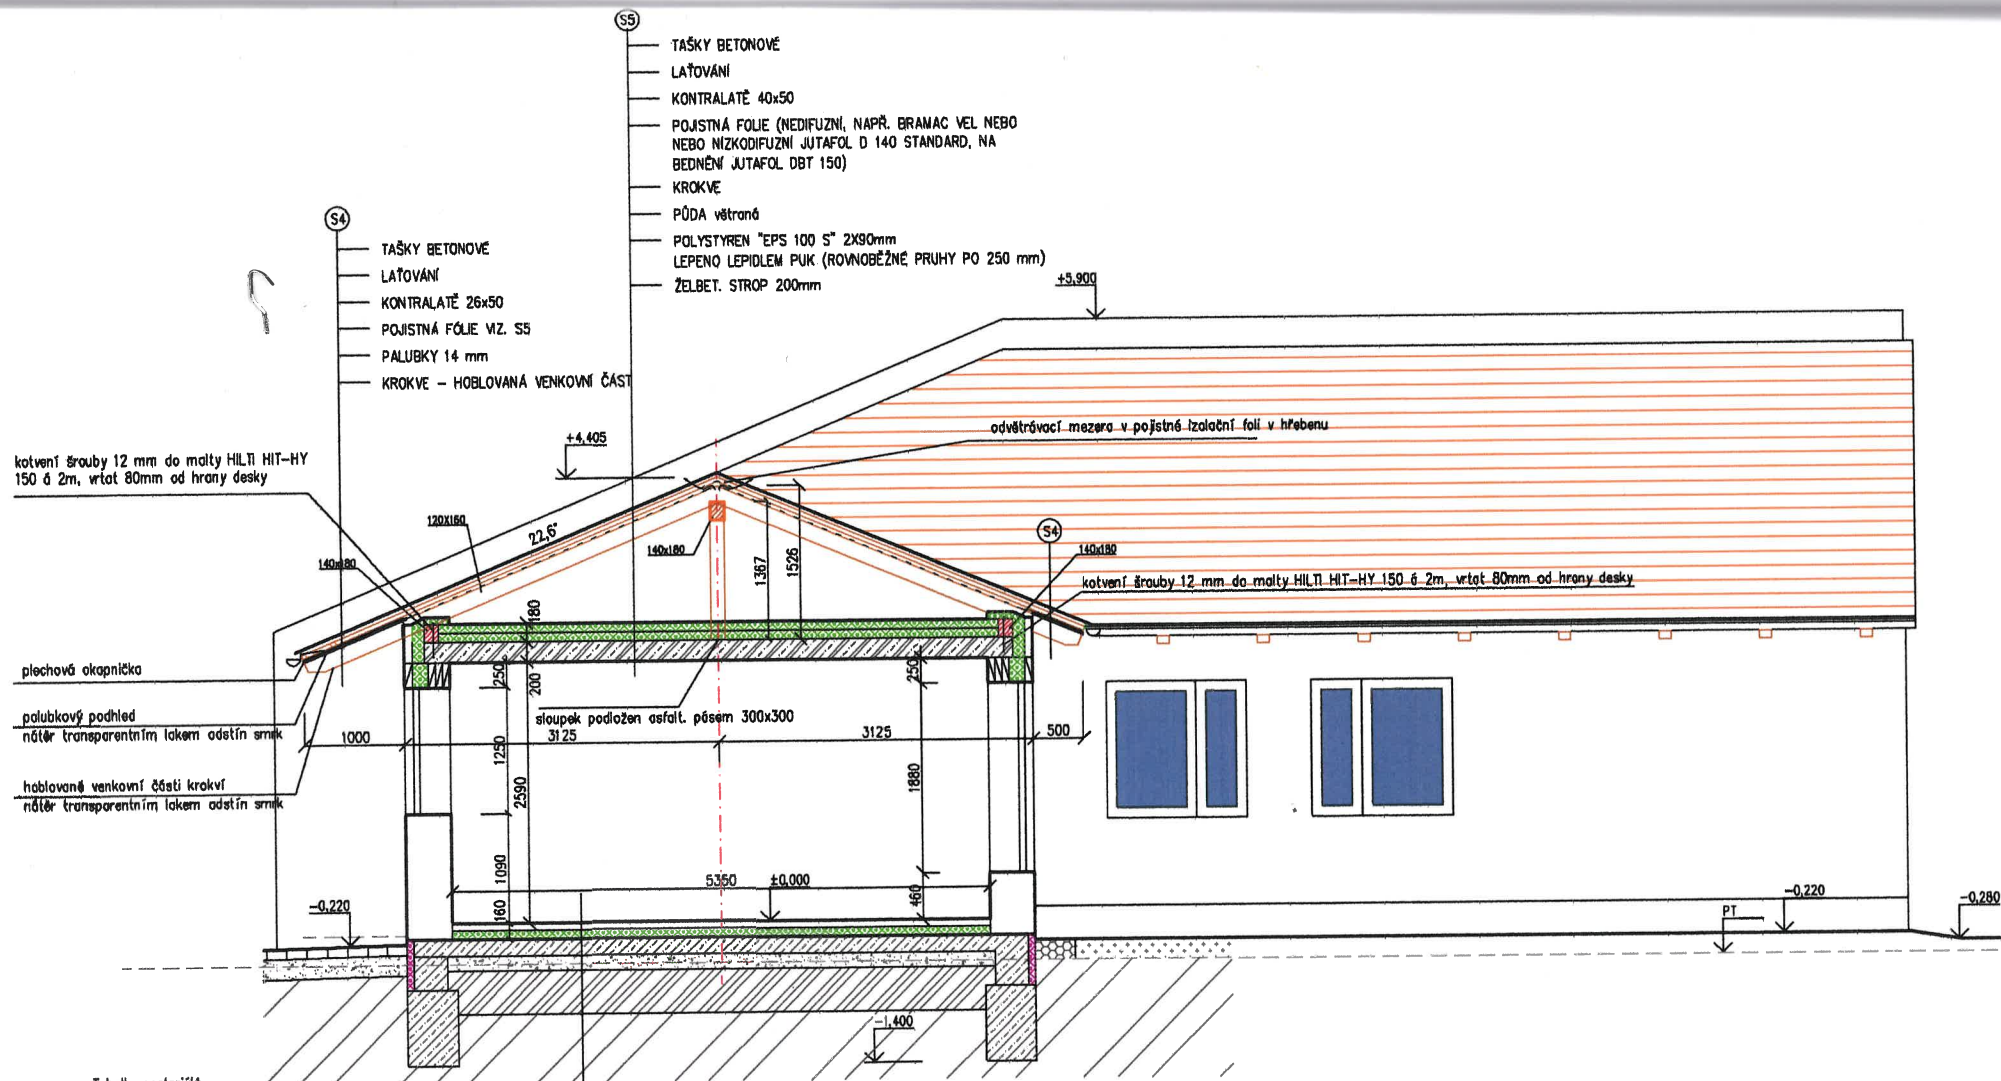

Tabulka materiálů

	svazlé konstrukce jsou z cihelného systému
	tepelná izolace
	tepelná izolace zkladů
	železobeton
	beton prostý
	rostlá zemina
	hutněná nebo rostlá zemina (podle geol. průzkumu)
	štěrk
	oblázky - kačírky
	ornice

- PODLAHA DLE DOHODY
- IZOLACE PROTI VLHKOSTI NATAVENÁ CELOPLOŠNĚ NAPŘ. PLYELAST
- PENETRACE ASFALT. NÁTĚREM
- PODKLADNÍ BETON 150 mm SE SÍTI AQ 50 (20mm OD SPODNÍ STRANY S PŘESAHEM 350mm)
- KAMENIVO PDK 63-128 TL 150-200 MM
- ROSTLÝ TERÉN NEBO HUTNĚNÝ NÁSYP

SKLADBA VRSTEV REZU

dům: DD9 B
řez B-B



ing. arch. Petr Žižala
zří 2011
stupeň DPS změna stavby

Zavádilka u Boru - V. etapa

DD9-2.5

1:75