


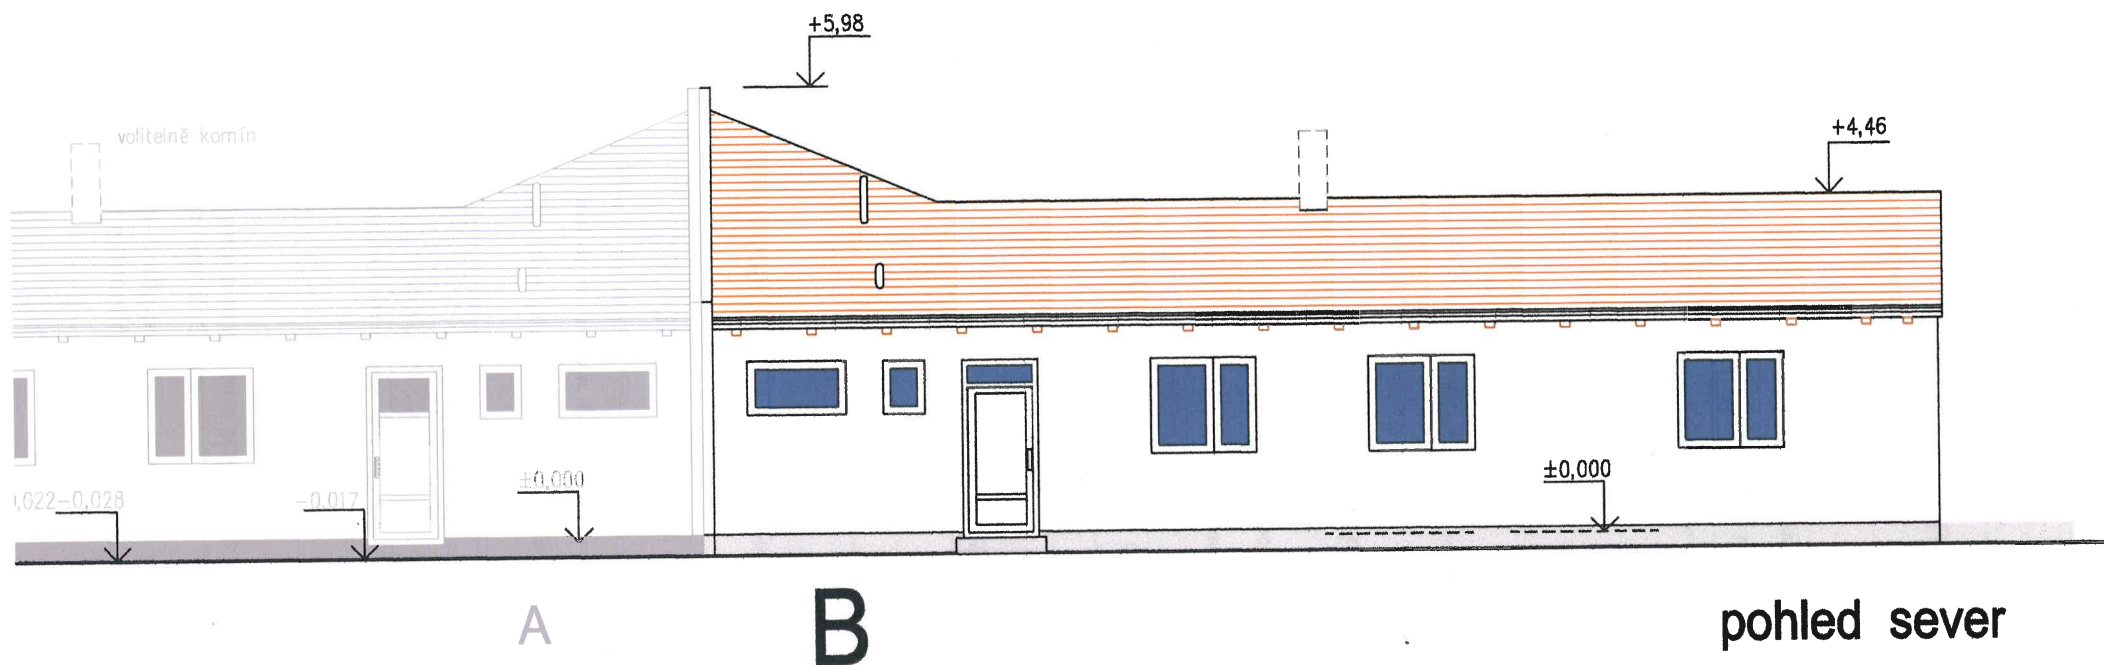

POZNÁMKA:

- 1/ omítka štuková s nátěrem minerální fasádní barvou bílou (dohodou barva za příplatek)
- 2/ okna – plastové profily bílé
- 3/ krytina betonová – tašky červenohnědá
- 4/ sokl – keramický obklad, mrazuvzdorný (taurus) horní hrana +0,080
- 5/ komín volitelně za příplatek
- 6/ krokve (venkovní část) přírodní hoblované
- 7/ klempířské prvky – plech pozinkovaný bez nátěru

dům: DD9 A+B
pohled

DD9-2.9



ing. arch. Petr Žižala
září 2011
stupeň DPS změna stavby

Zavadilka u Boru – V. etapa

1:100