


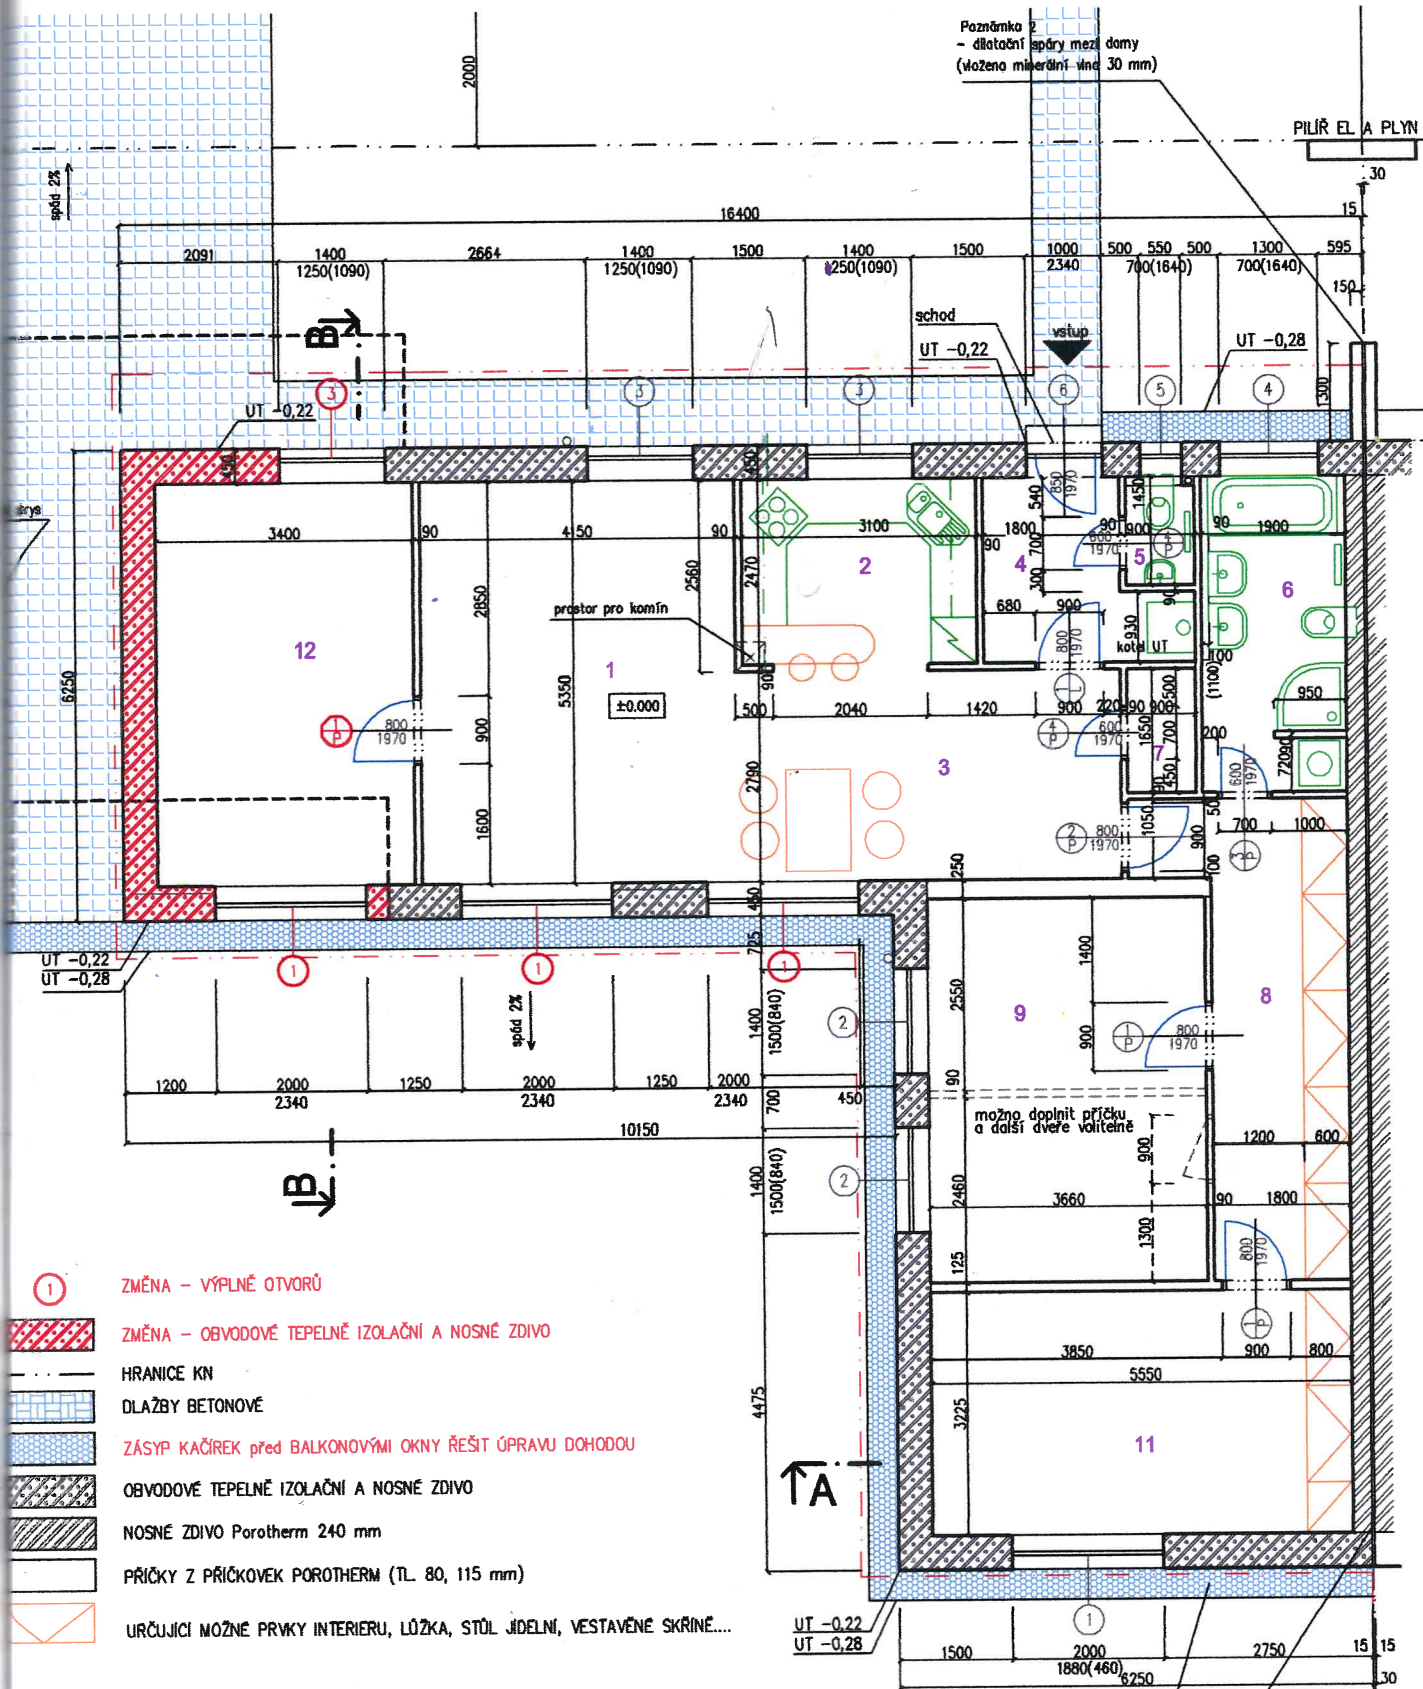

dům: DD9 B
půdorys 1. NP

DD9-2.2



ing. arch. Petr Žižala

září 2011
stupeň DPS změna stavby

Zavádilka u Boru - V. etapa 1:100