


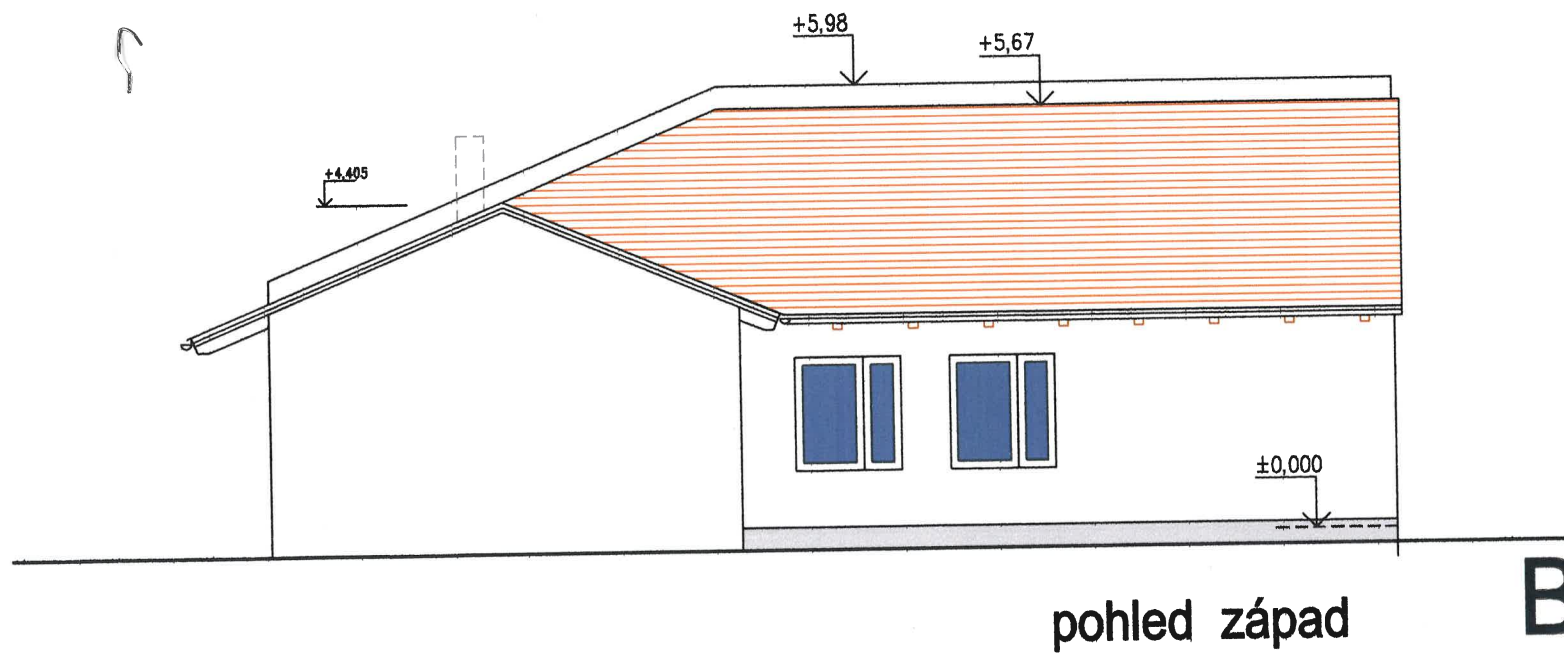

dům: DD9 B
pohledy

DD9-2.7



ing. arch. Petr Žížala

září 2011

stupeň DPS změna stavby

Zavadilka u Boru – V. etapa

1:100