


Zjednodušený půdorys 1. NP

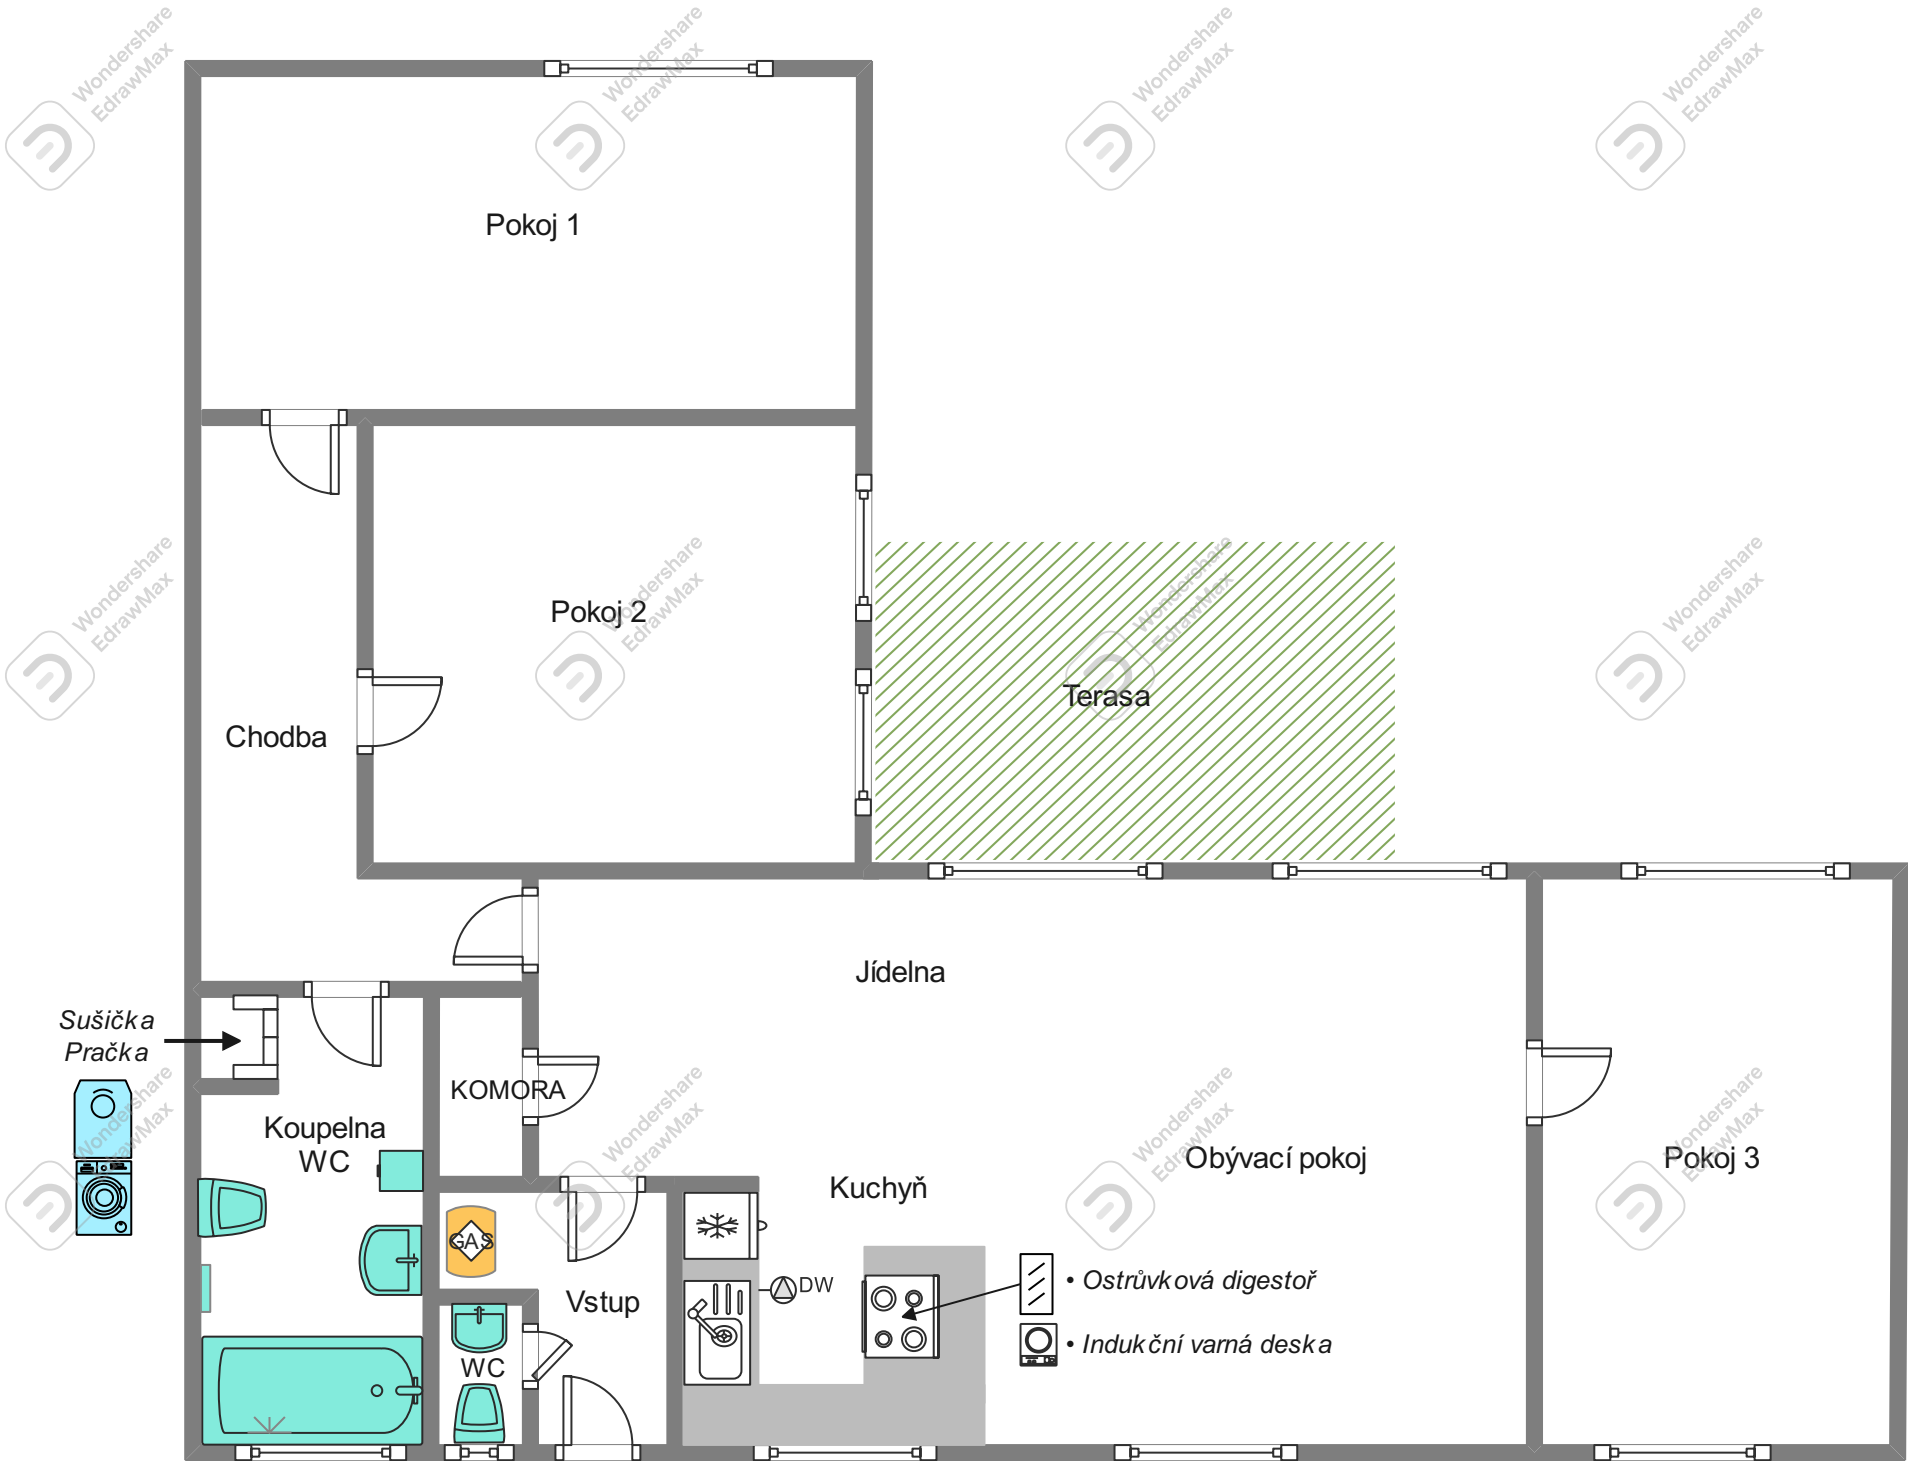

Název	m ²
1. Obývací pokoj	22,2
2. Kuchyně	7,6
3. Jídelna	13,9
4. Vstup	5,4 dlažba
5. WC	1,3 dlažba
6. Koupelna	7,7 dlažba
7. Komora	1,5 dlažba
8. Chodba - šatna	12,6
9. Pokoj 1	17,5
10. Pokoj 2	18,6
11. Pokoj 3	18,2
12. Terasa	16,4